




• **DOPRAVNÍ ZNAČENÍ** •
PROJEKTY REALIZACE PRONÁJEM




Vypracoval: Michal Gregor tel.: 777 690 025, e-mail: gregor@adsum.cz		Zodpovědný projektant, kontrola: Martin Frolík		 • DOPRAVNÍ ZNAČENÍ • PROJEKTY REALIZACE PRONÁJEM ADSUM spol. s r.o. Havlíčková 923, 273 51 Unhošť provozovna: Lidická 7, 273 51 unhošť tel./fax: +420 312 698 482 mobil: +420 777 690 022 e-mail: adsum@adsum.cz http://www.adsum.cz IČ: 451 44 991, DIČ: CZ 451 44 991, KB Kladno, č.ú. 807741141/0100 Společnost vedena od 21. února 1992 u Městského soudu v Praze, spisová značka C7462			
Investor: KRAJSKÁ SPRÁVA A ÚDRŽBA SILNIC STŘEDOČESKÉHO KRAJE							
Objednatel (stavebník): STRABAG a.s. Kačírkova 982/4, 150 00 Praha 5							
Stavba: III/23621, KAROV-KARLOVA VES						Číslo zakázky: DIO-133-5/2026	
						Datum: 07/2026	
						Stupeň: RDS	
						Měřítko: -	
Objekt: Oprava povrchu sil.č. III/23621 - úplná uzavírka						Počet formátů: A4	
						Číslo přílohy:	Paré:

CELKOVÁ SITUACE

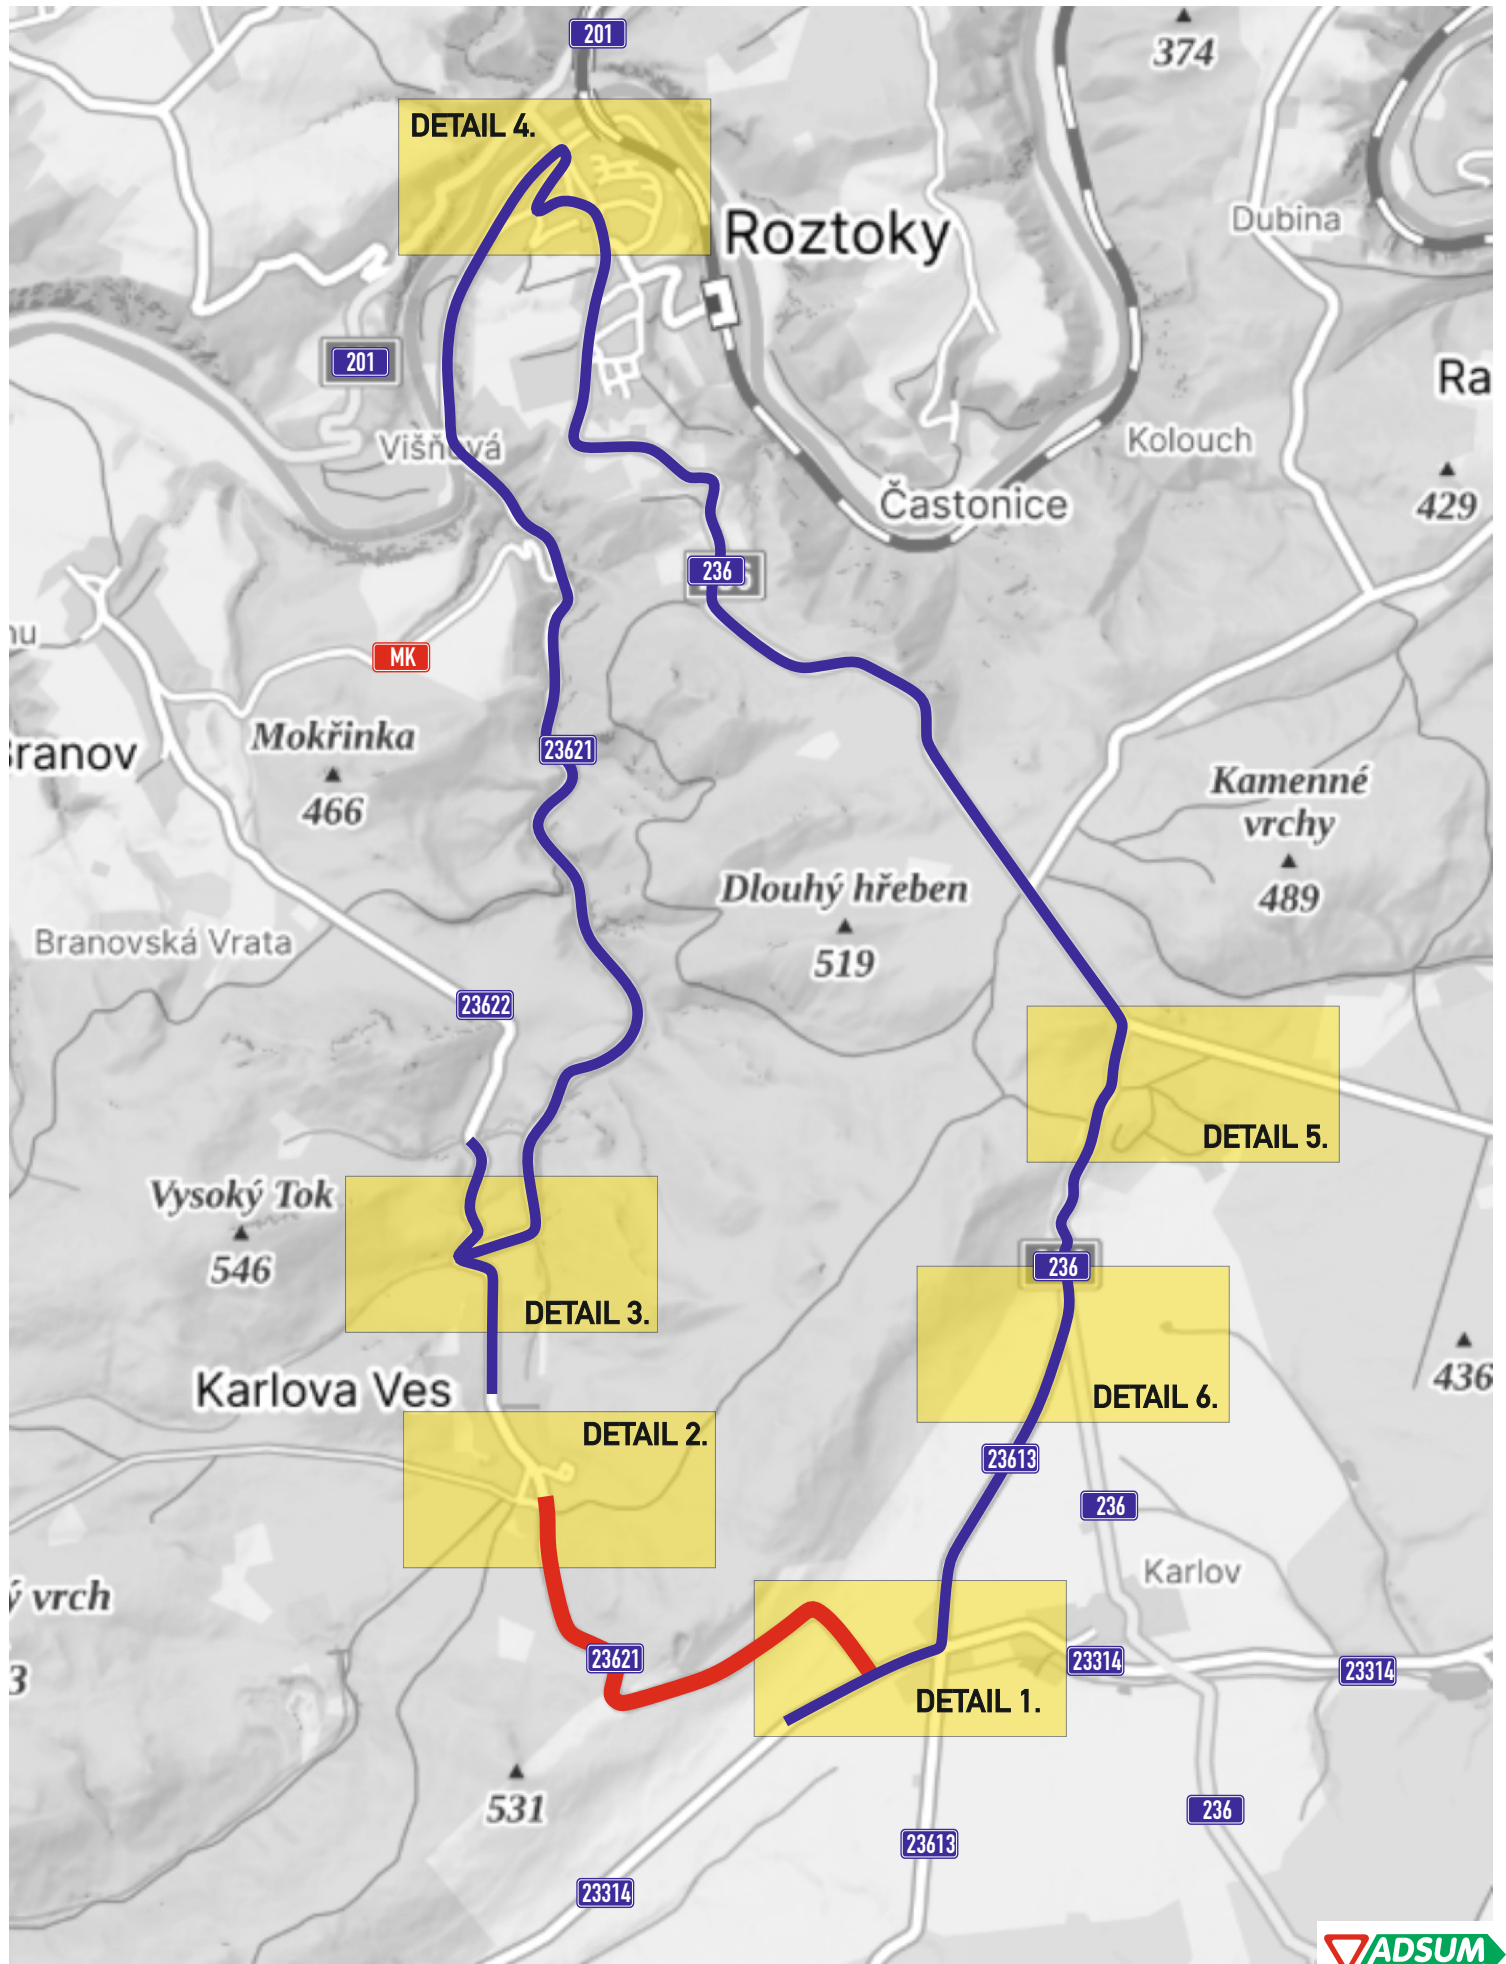

DETAIL KŘÍŽOVATEK S DZ


DETAIL 1.

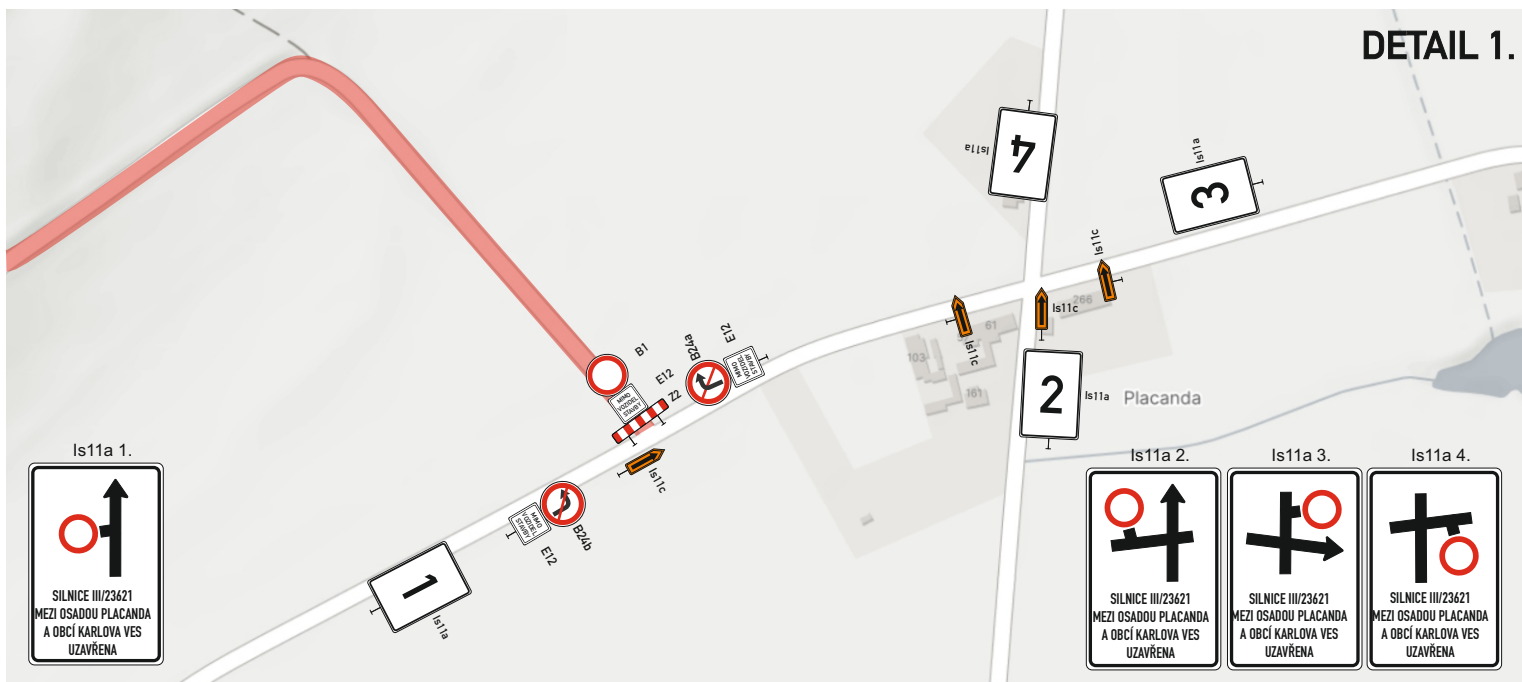

DETAIL 2.



DETAIL 3.

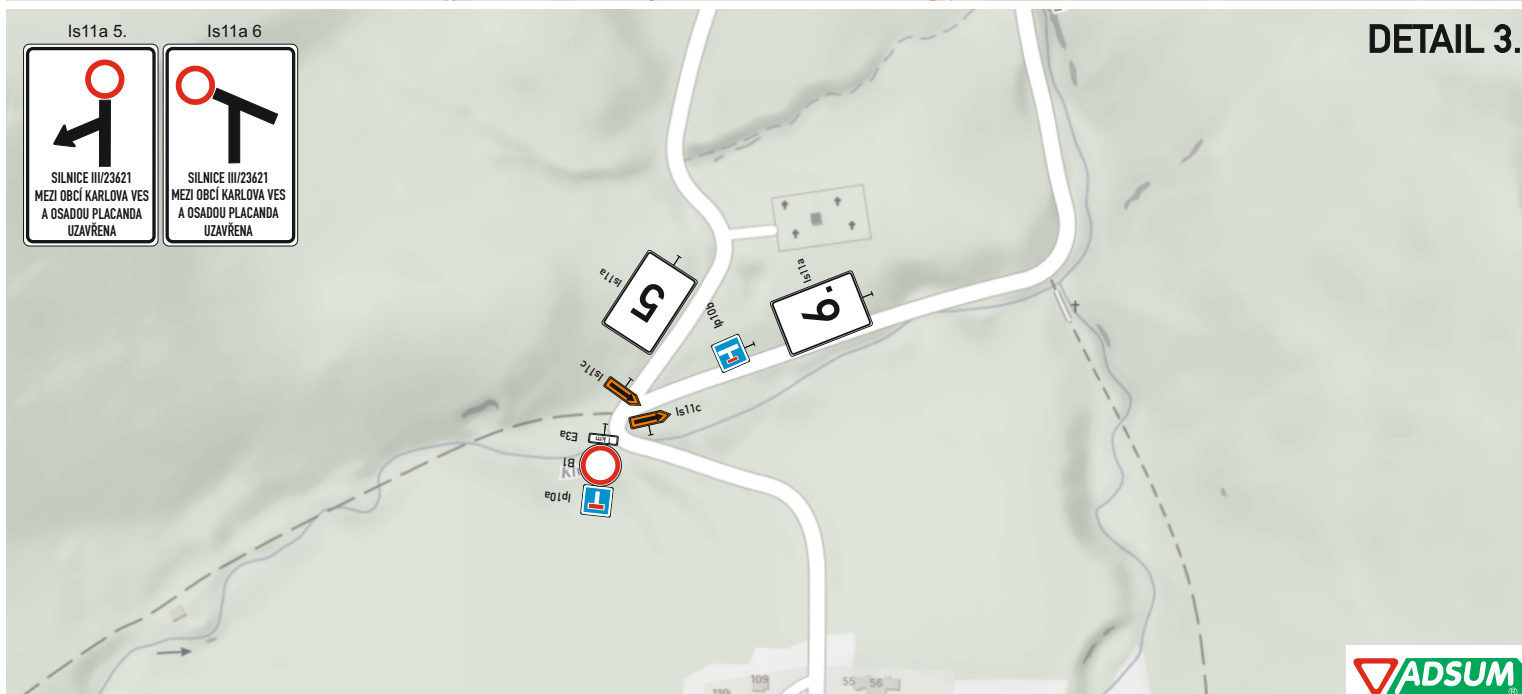

DETAIL KŘIŽOVATEK S DZ

